


Схема расположения границ публичного сервитута

ВЛ 6 кВ ТЭ-45
Краснодарский край, Крымский р-н

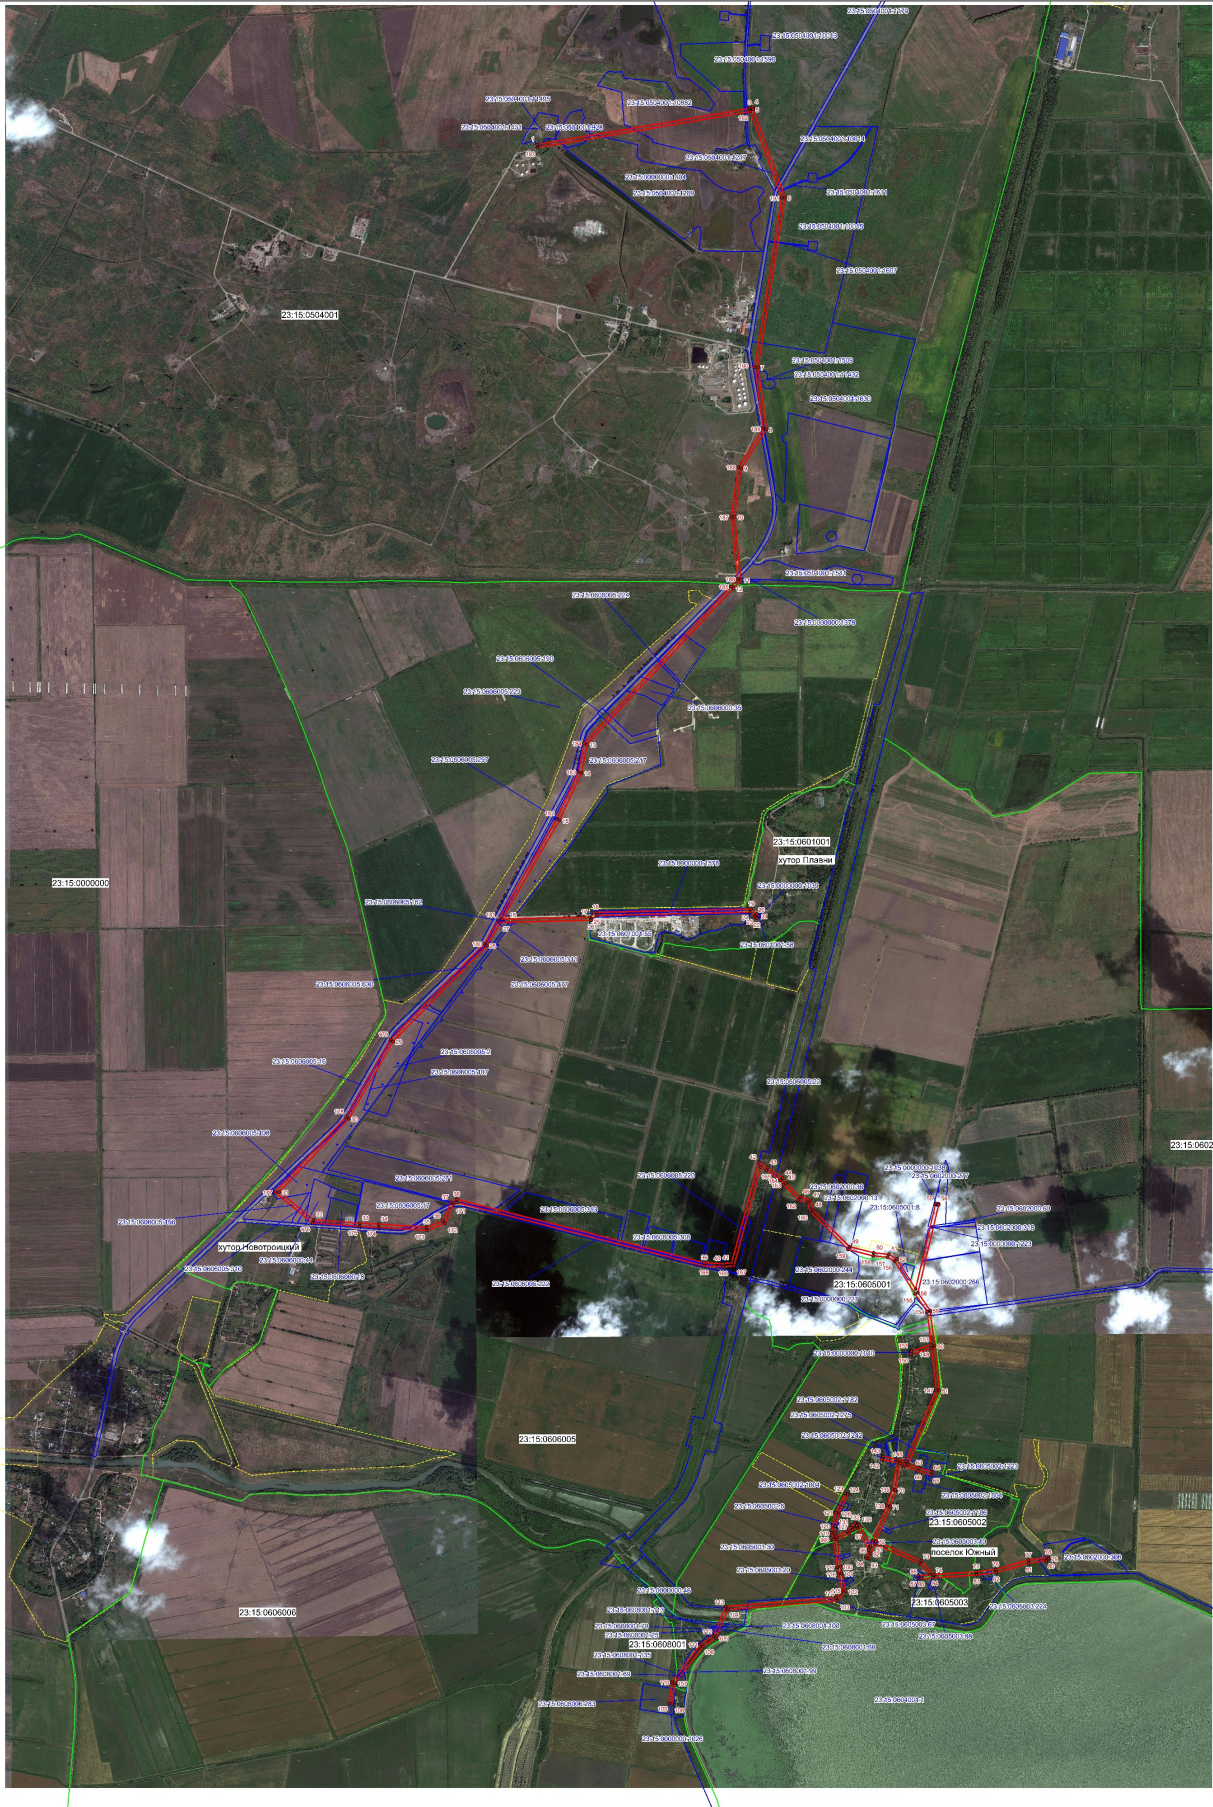

Используемые условные знаки и обозначения

- - Граница публичного сервитута
- - Обозначение характерной точки границы публичного сервитута
- 24 - Номер характерной точки границы публичного сервитута
- - Граница земельного участка
- - Граница кадастрового квартала
- - Граница муниципального образования
- хутор Плавни - Подпись муниципального образования
- 23:15:06:00:000 - Подпись кадастрового квартала
- 23:15:06:00:006:293 - Подпись земельного участка

Масштаб 1:18000

Кадастровый инженер

 Подпись: Жулаев Э.Д.

13.05.2021 г.